



Возведение многофункционального комплекса по адресу Минская область, Дзержинский район, г. Фаниполь, ул. Зеленая 25

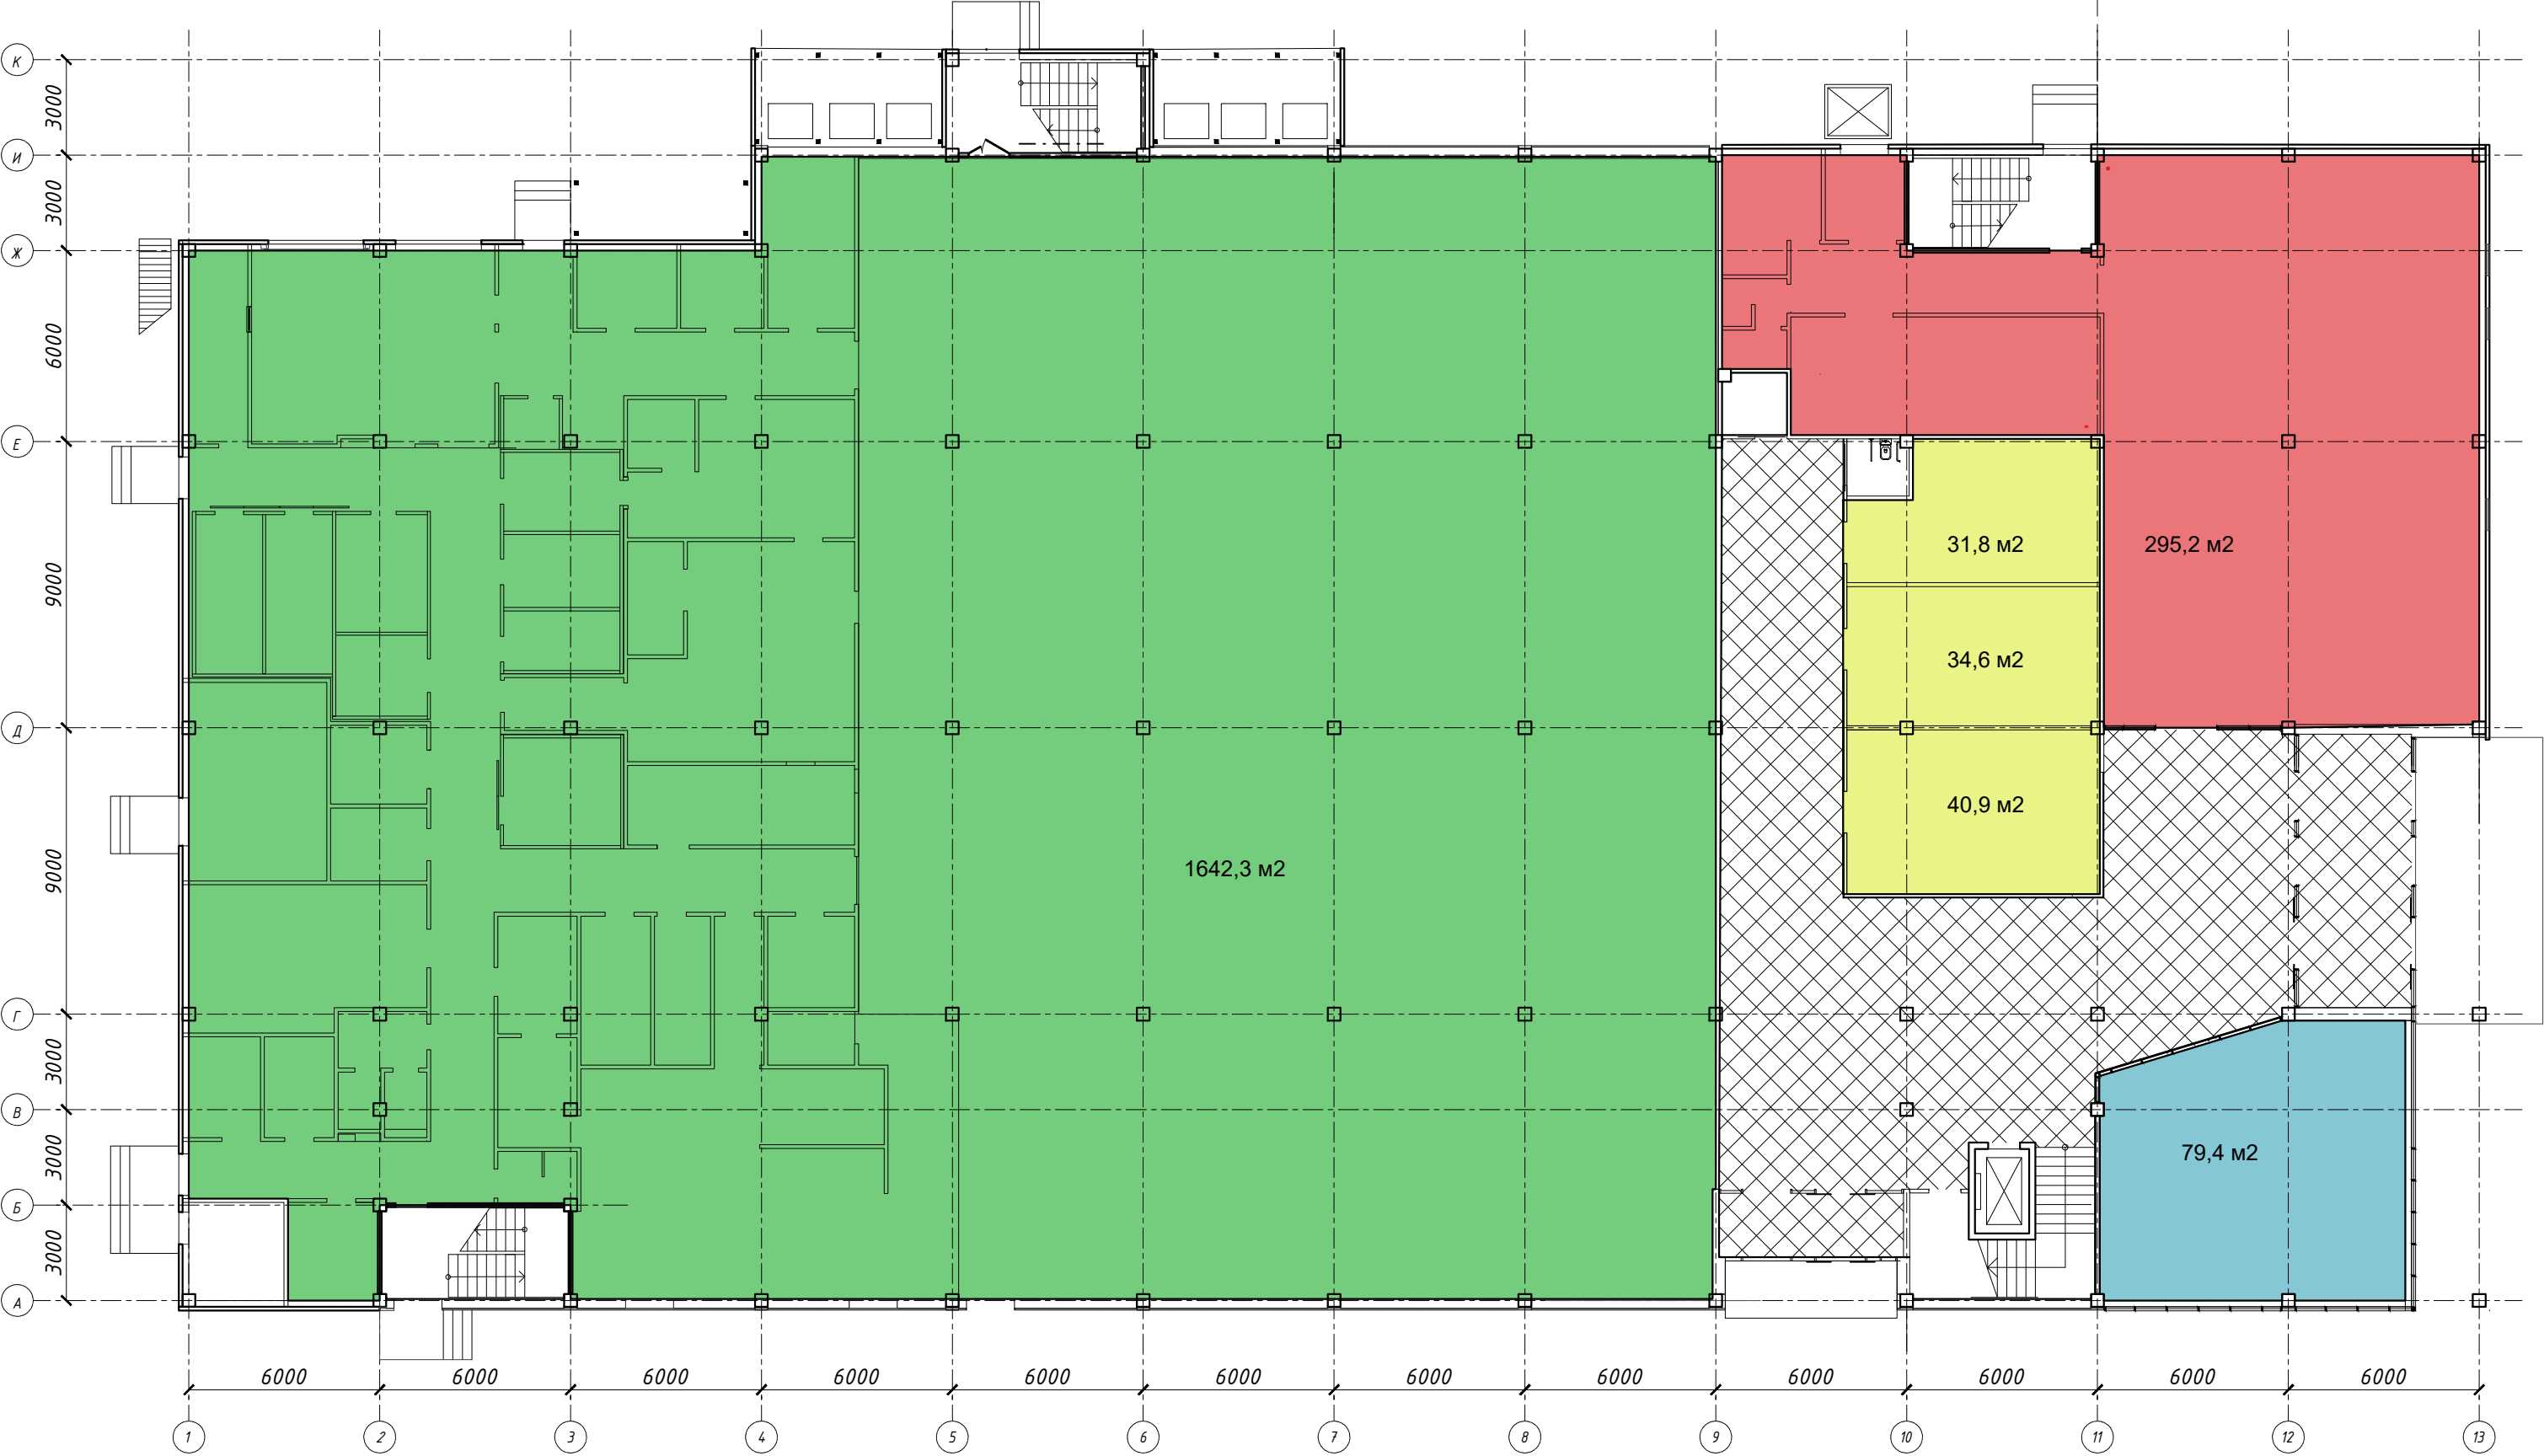

- 

продуктовый оператор
- 

FIX-PRICE
- 

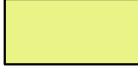помещение главного входа
- 

помещения прикассовой зоны
- 

общественные помещения МФК
- 

зона прохода посетителей