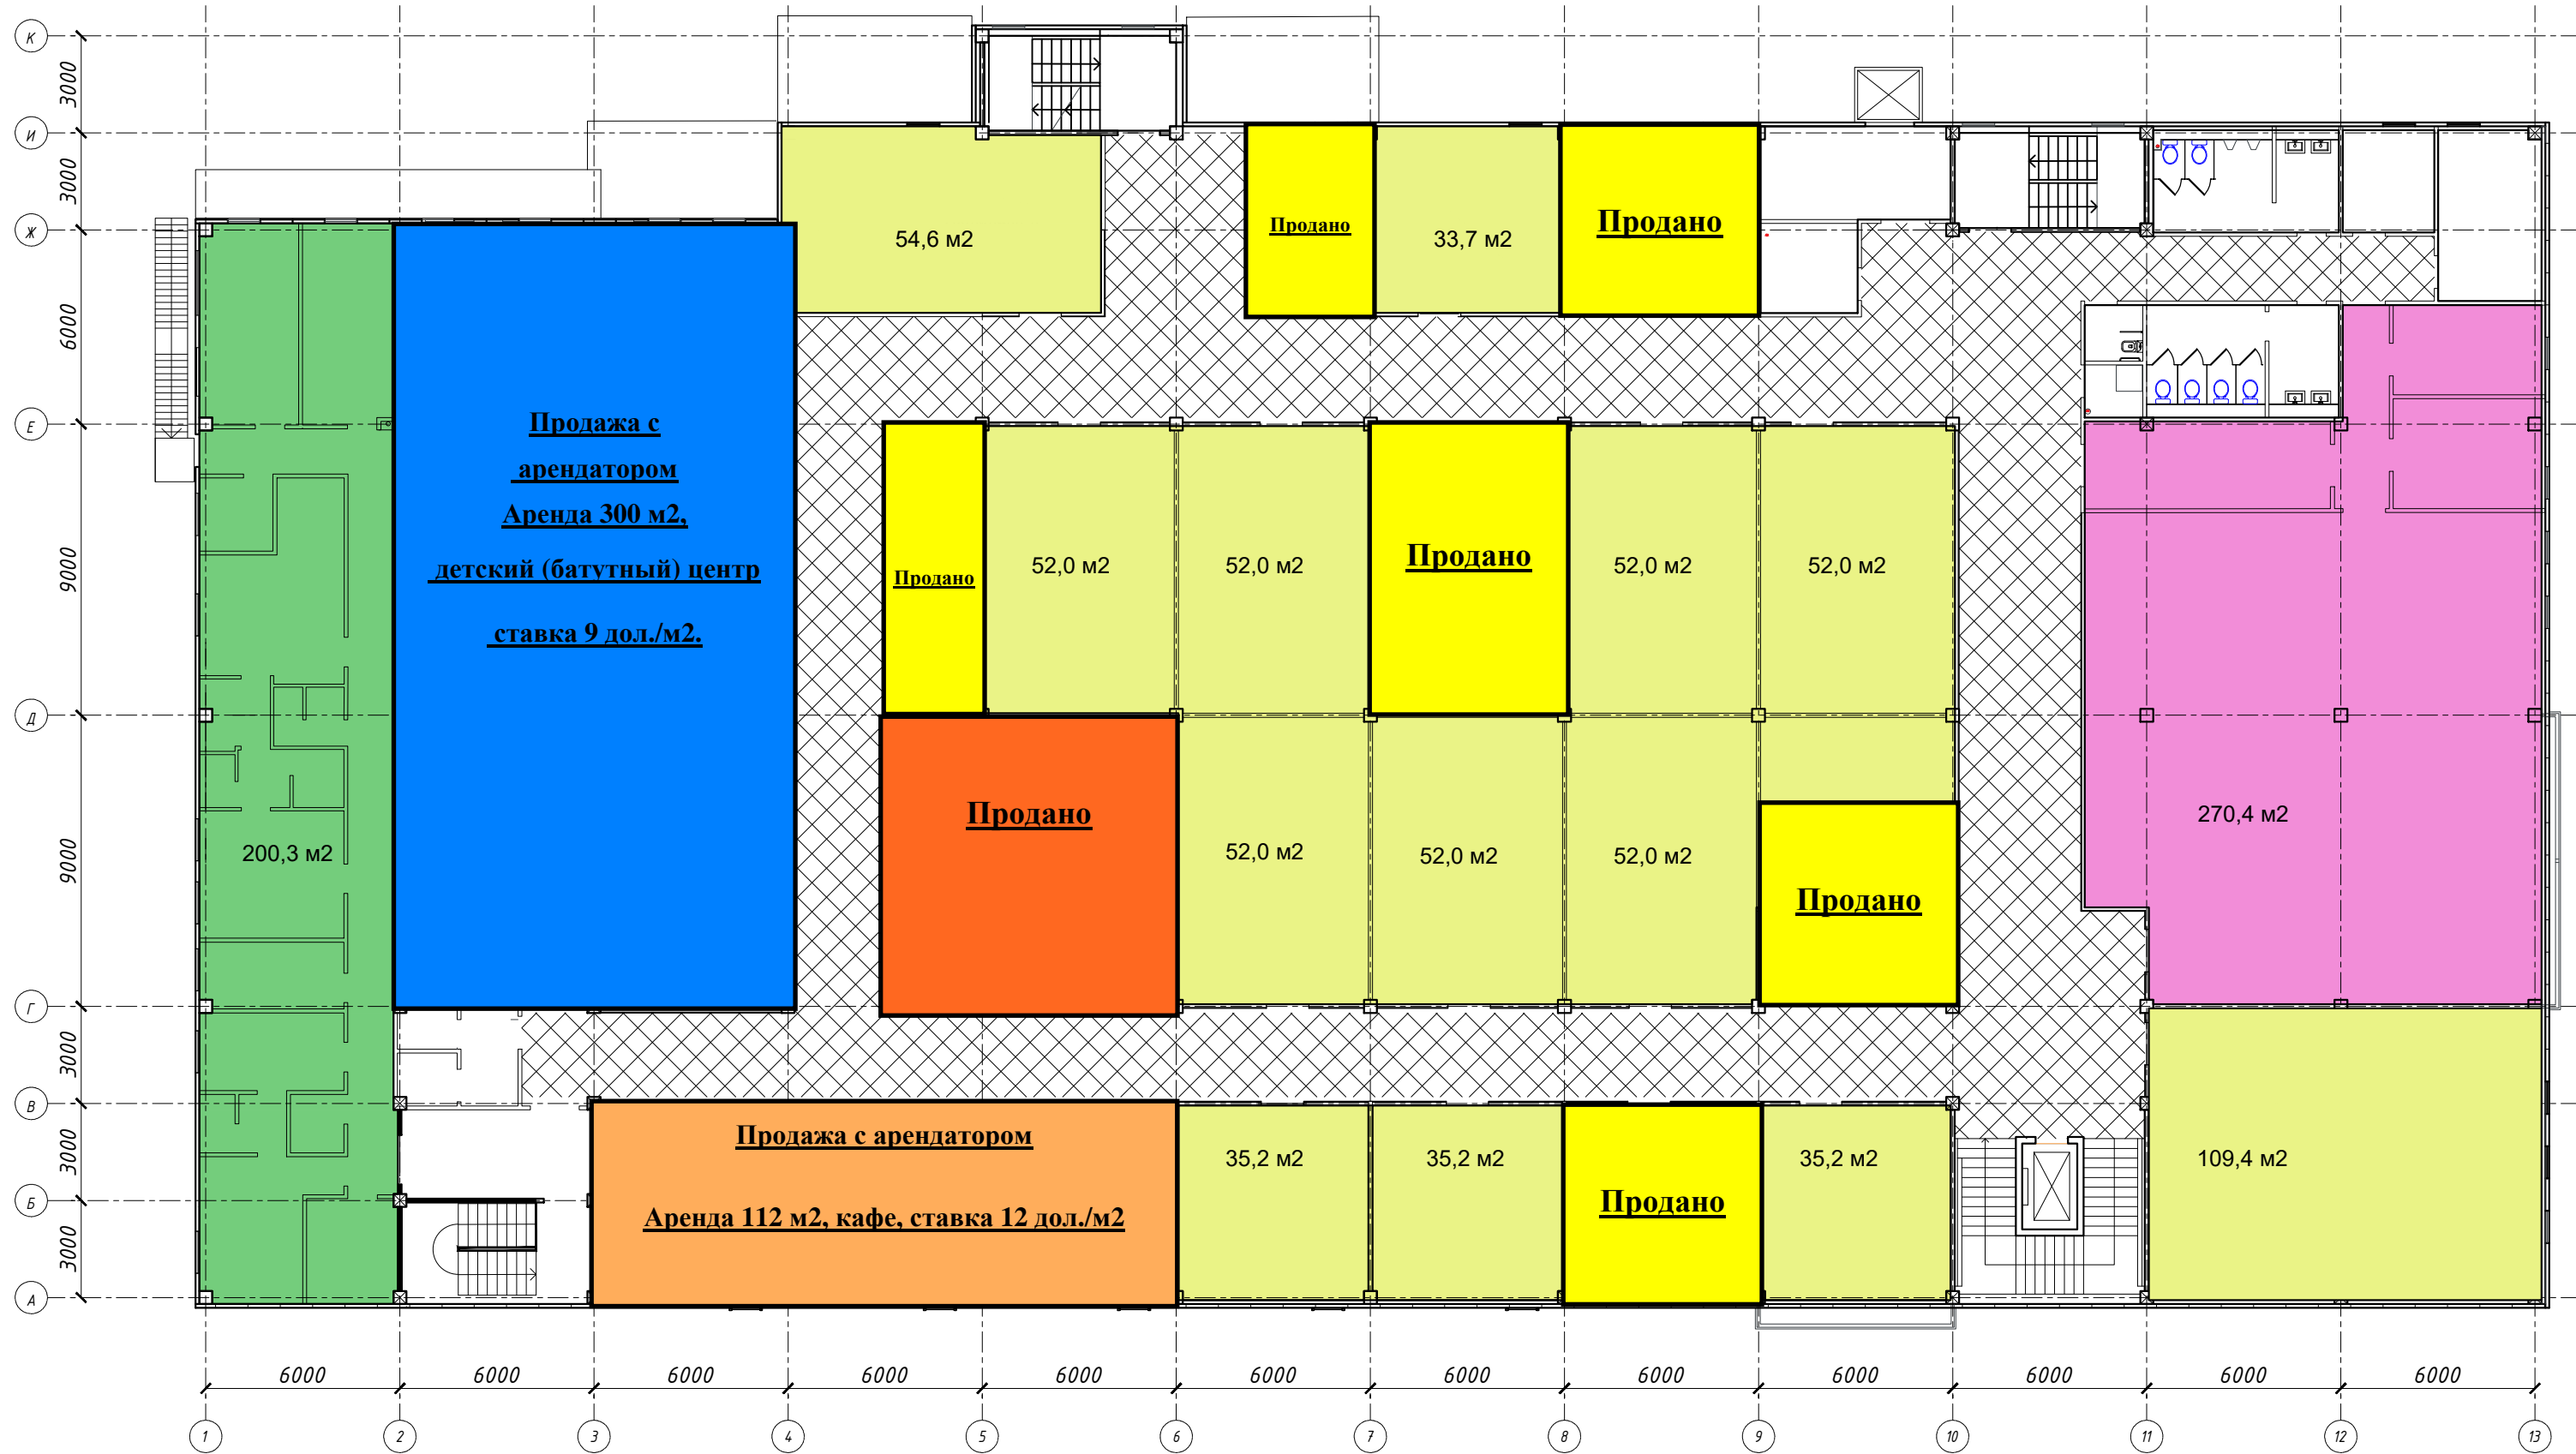




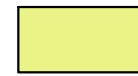

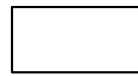
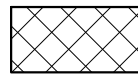


Возведение многофункционального комплекса по адресу Минская область, Дзержинский район, г. Фаниполь, ул. Зеленая 25



- 
 продуктовый оператор
- 
 детский центр
- 
 кафе
- 
 фуд-зона
- 
 бутиковая зона
- 
 FIX-PRICE
- 
 общественные помещения МФК
- 
 зона прохода посетителей