



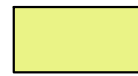
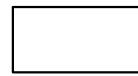
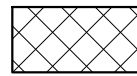


# Возведение многофункционального комплекса по адресу Минская область, Дзержинский район, г. Фаниполь, ул. Зеленая 25

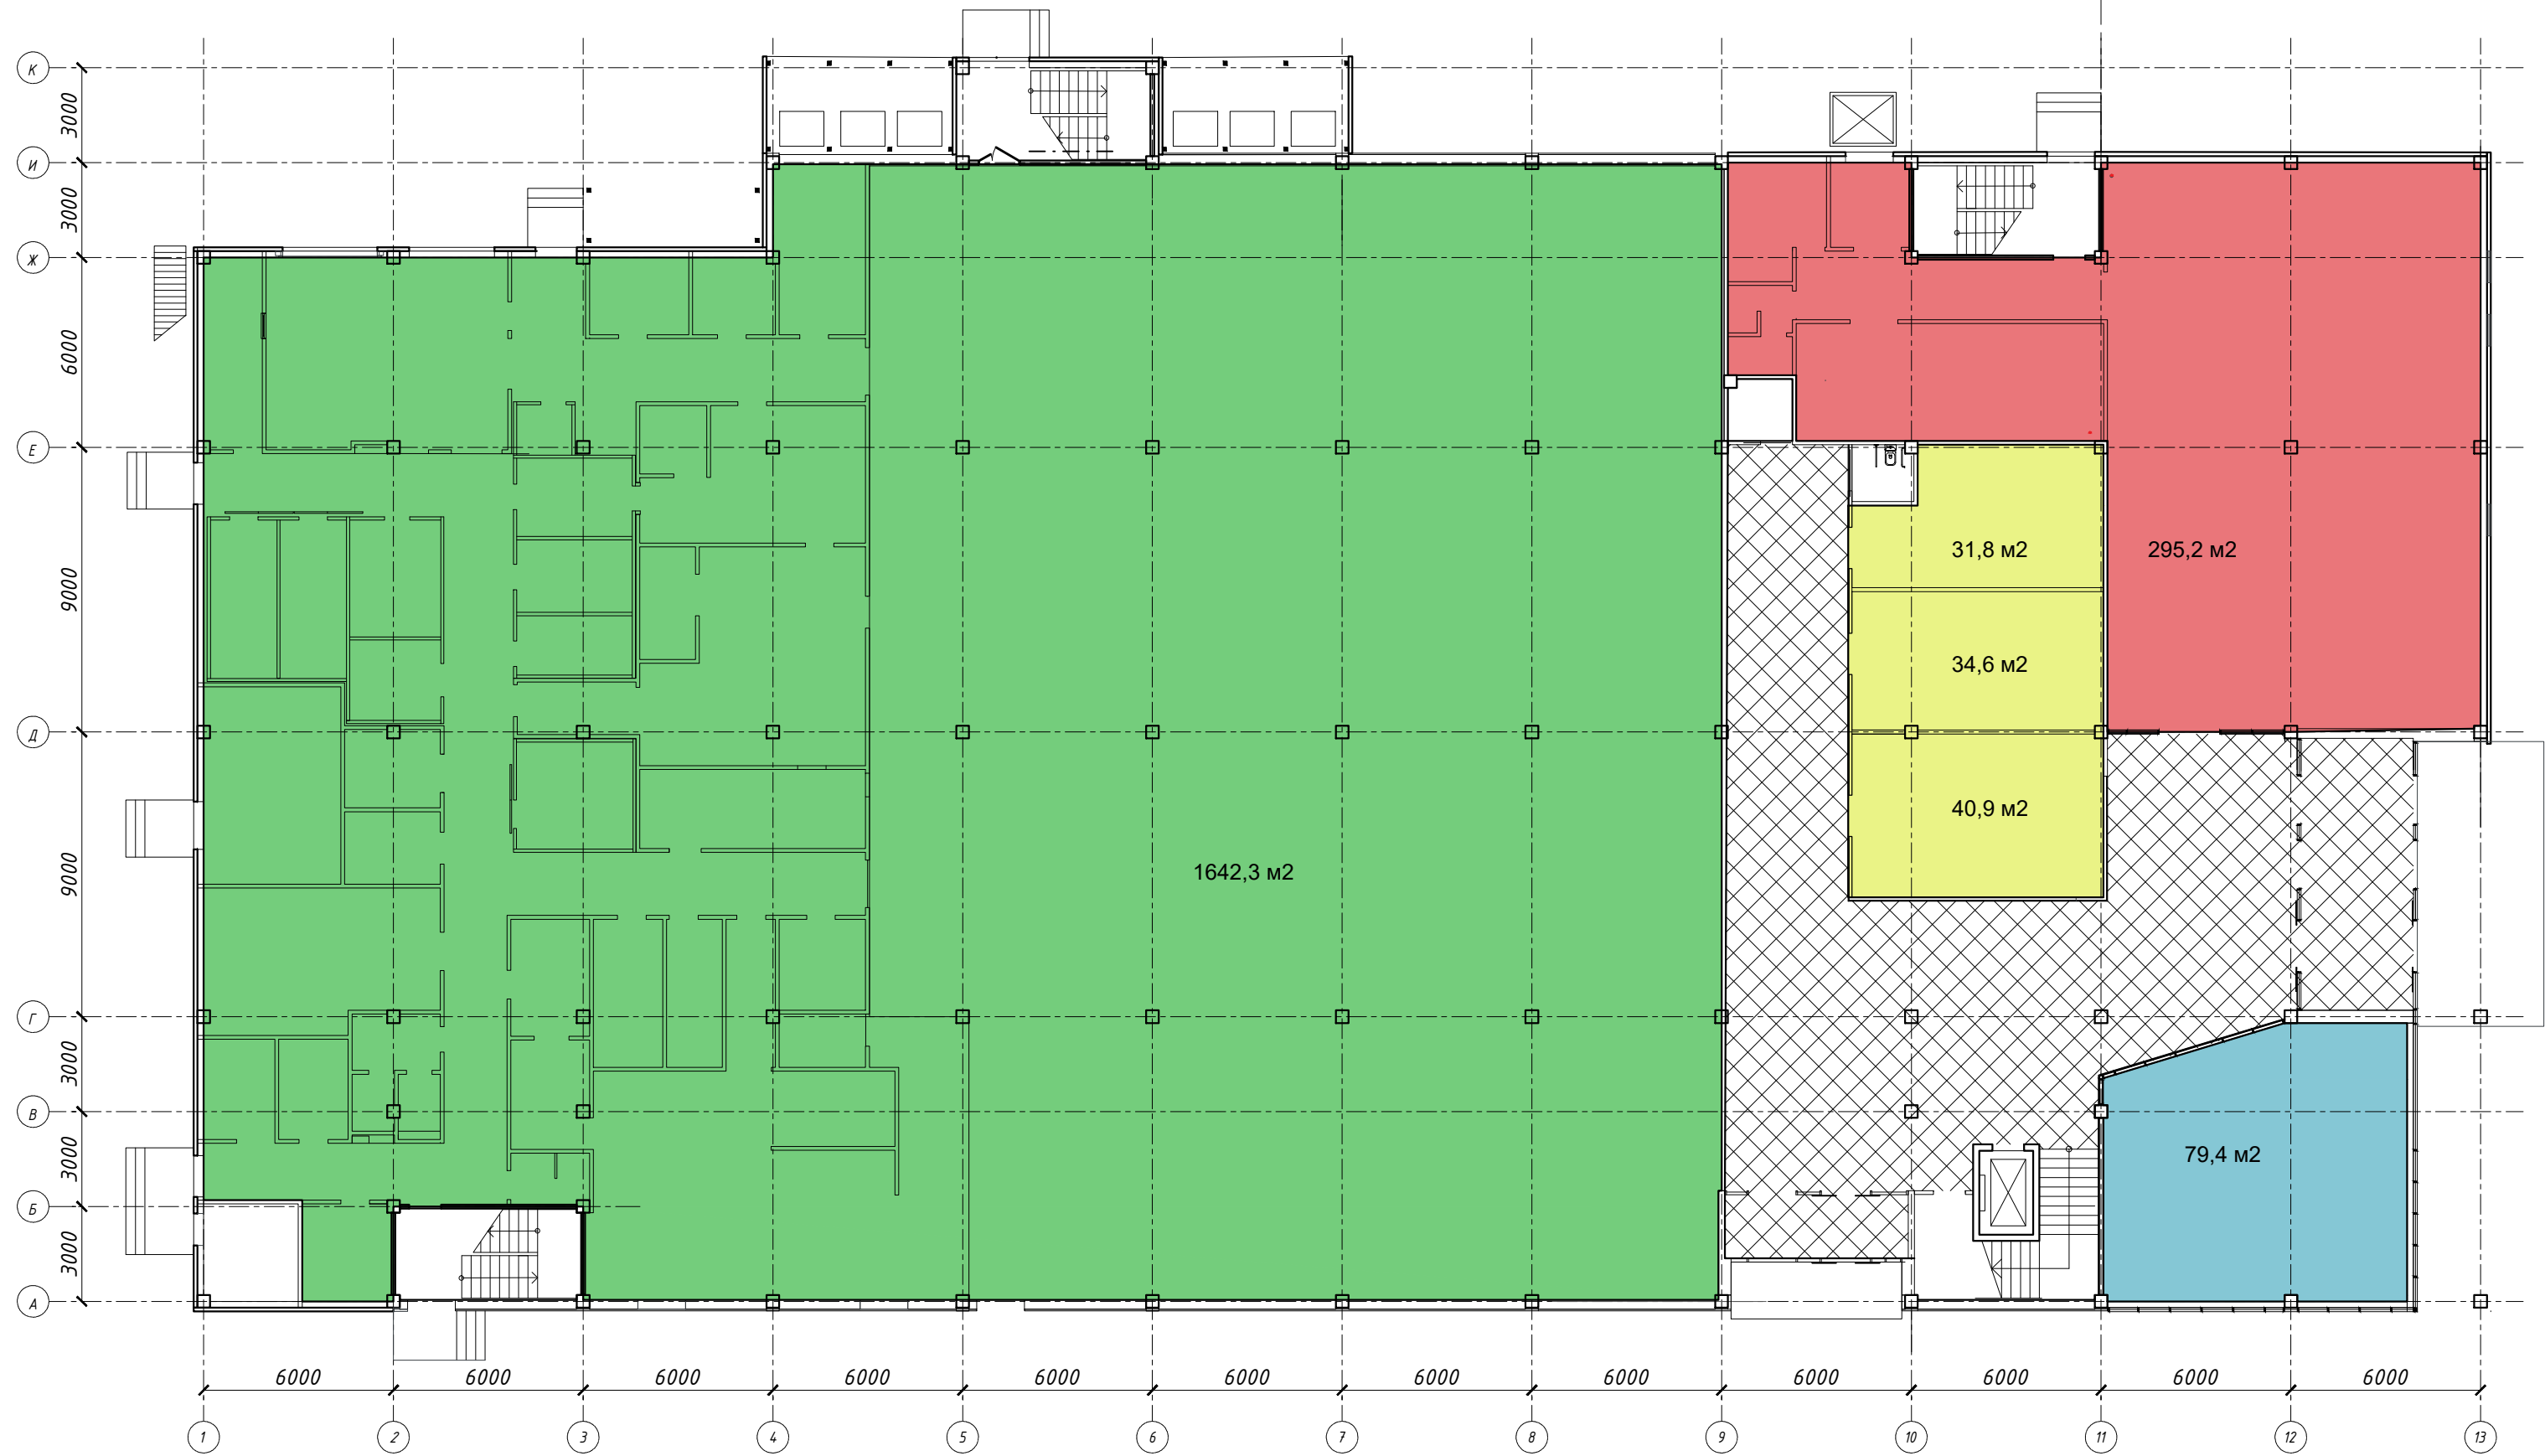

- |   |   |   |   |   |   |
|---|---|---|---|---|---|
|  |  |  |  |  |  |
| продуктовый оператор  | 5 элемент   | помещение главного входа  | помещения прикассовой зоны  | общественные помещения МФК  | зона прохода посетителей  |